2’ X 5’ WET-SET (REPLACEABLE)

TACTILE TILE
2.350 DOME SPACING
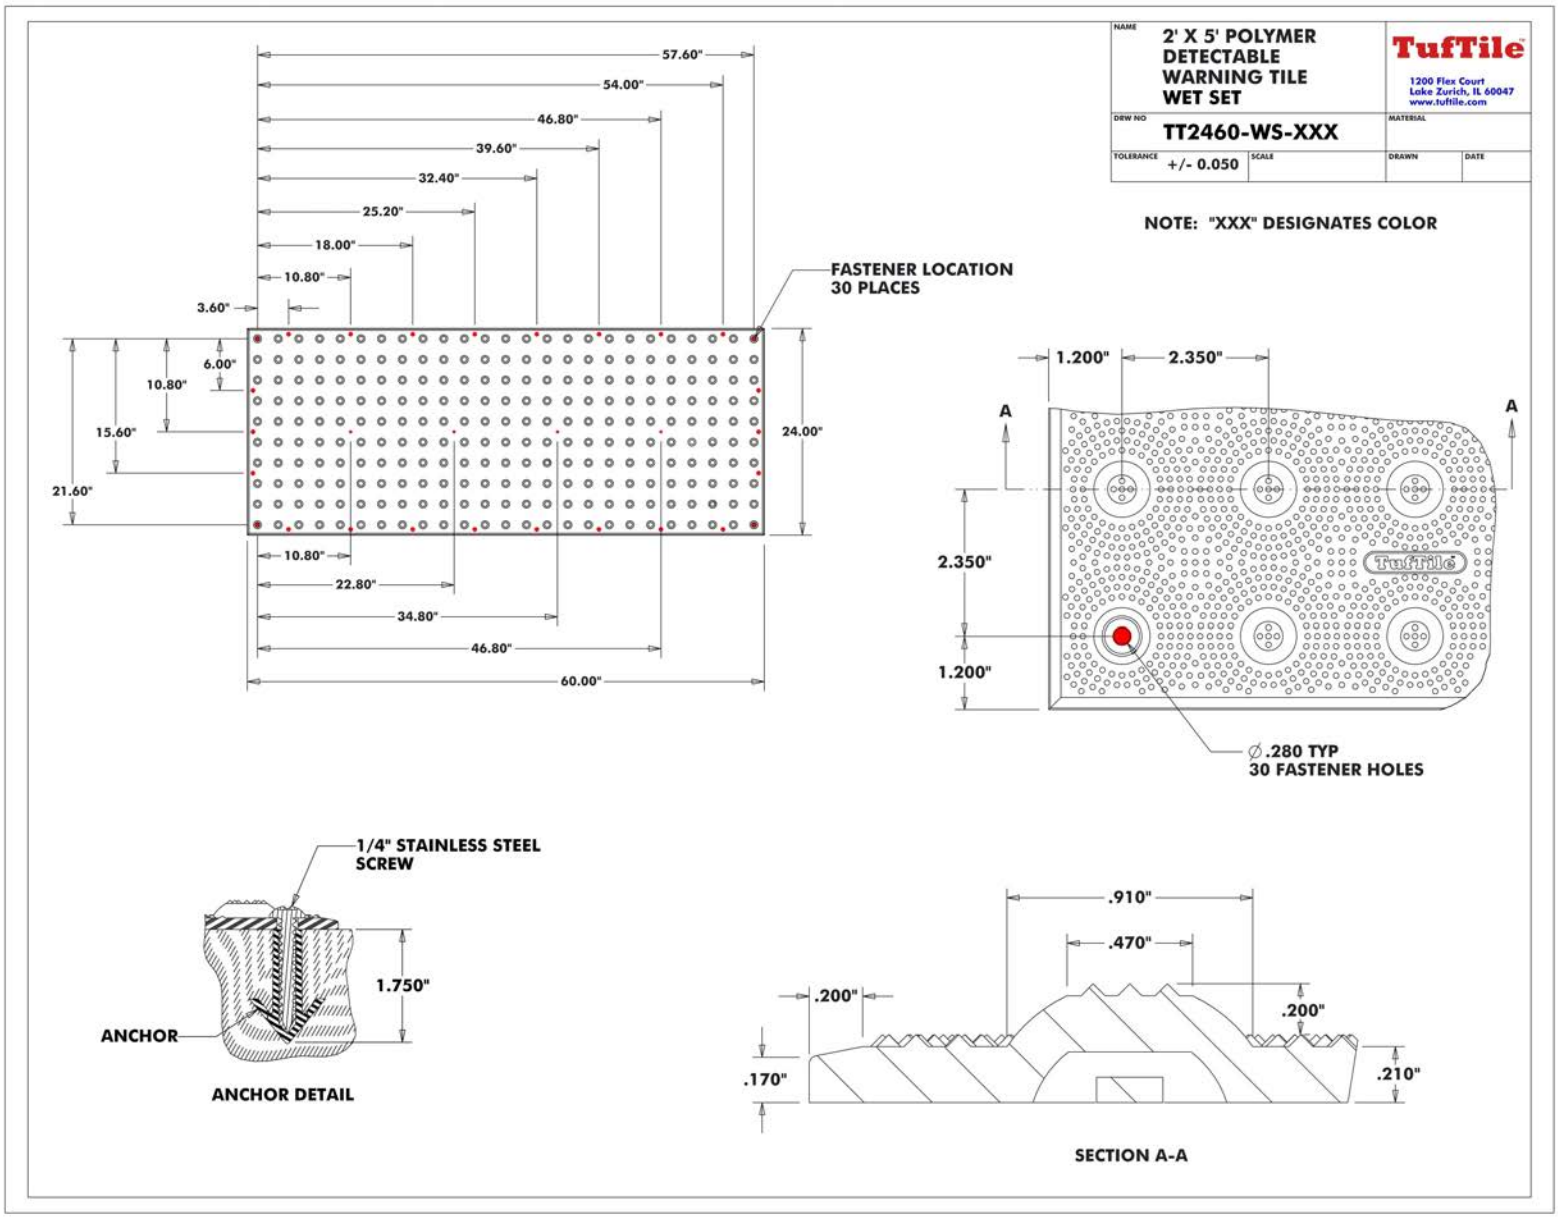
TEL 888-960-8897 FAX 847-550-8004 www.tuftile.com