24” X 60” X 10 Ga WET SET

GALVANIZED STEEL DETECTABLE WARNING TILE
2.350 DOME SPACING

(REPLACEABLE)
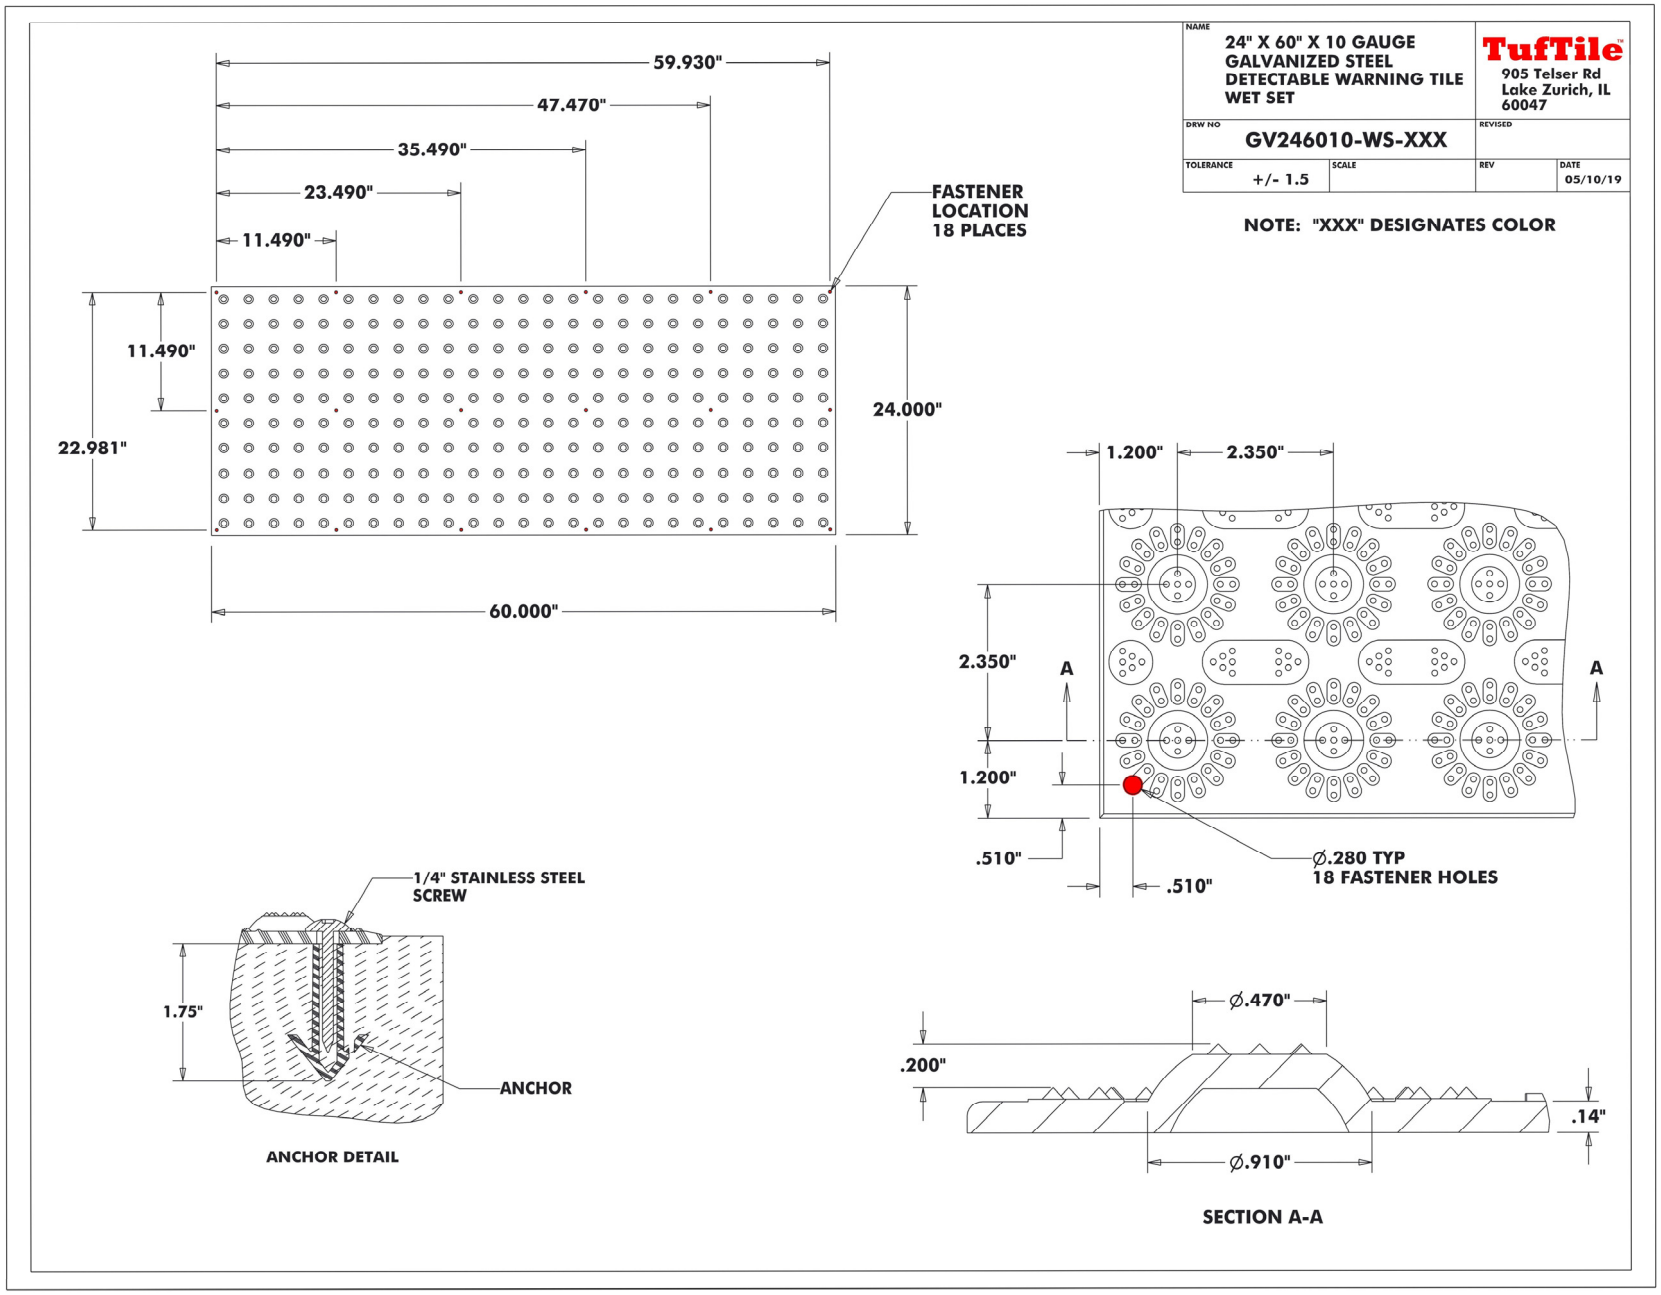
TEL 888-960-8897 FAX 847-550-8004 www.tuftile.com